

DEPARTAMENTO

2A

ESCALA 1:75

SUPERFICIES

Util	54.16 m ²
Terraza	7.03 m ²
Total	61.19 m ²



EDIFICIO GANTOUT

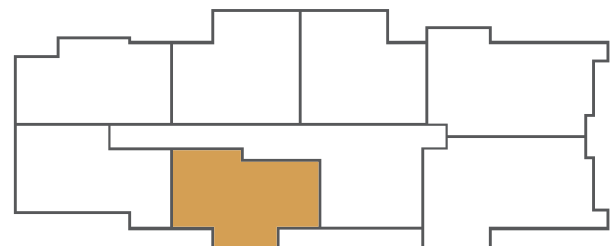
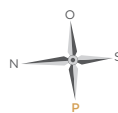


Imagen y antecedentes referencial y no constituyen una representación exacta de la realidad. Estos pueden sufrir cambios según los requerimientos del proyecto. Art. de ley nº 19.472.