

DEPARTAMENTO

2B

ESCALA 1:75

SUPERFICIES

Util	55.56 m ²
Terraza	6.44 m ²
Total	62.0 m ²



EDIFICIO GANTOUT

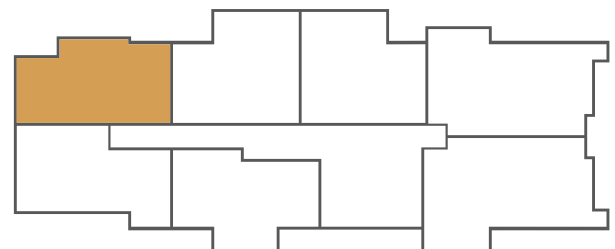


Imagen y antecedentes referencial y no constituyen una representación exacta de la realidad. Estos pueden sufrir cambios según los requerimientos del proyecto. Art. de ley nº 19.472.