

DEPARTAMENTO

2E

ESCALA 1:75

SUPERFICIES

Util 60.00 m²

Terraza 4.23 m²

Total 64.23 m²



EDIFICIO GANTOUT

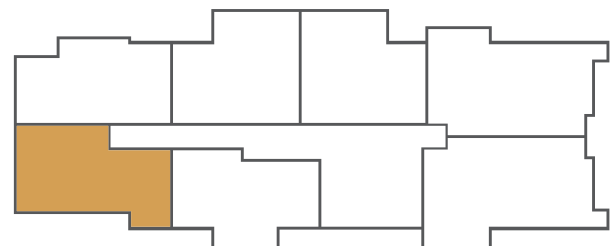


Imagen y antecedentes referencial y no constituyen una representación exacta de la realidad. Estos pueden sufrir cambios según los requerimientos del proyecto. Art. de ley nº 19.472.